ÖVRE KÄLLAR
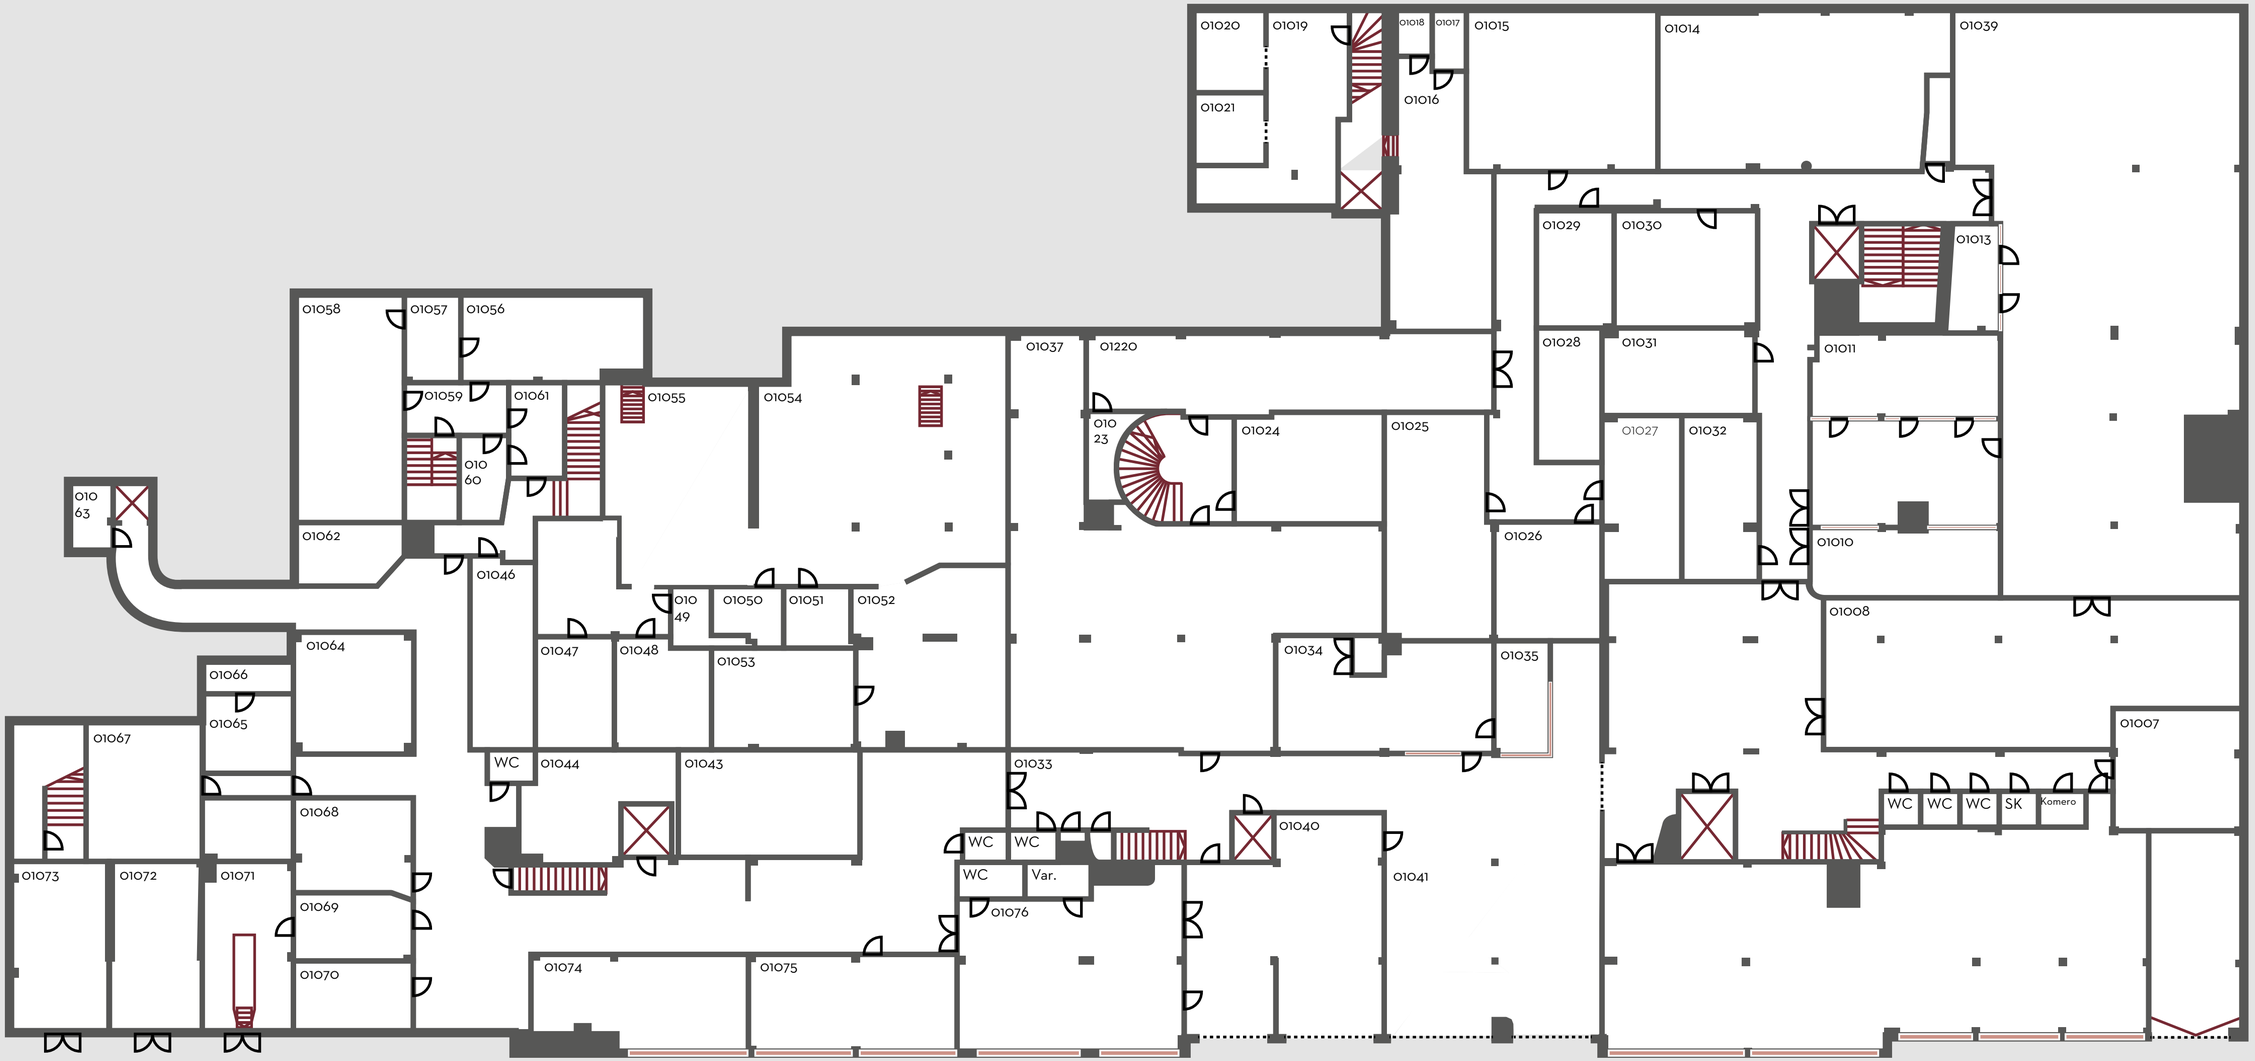
N10