UPPER BASEMENT
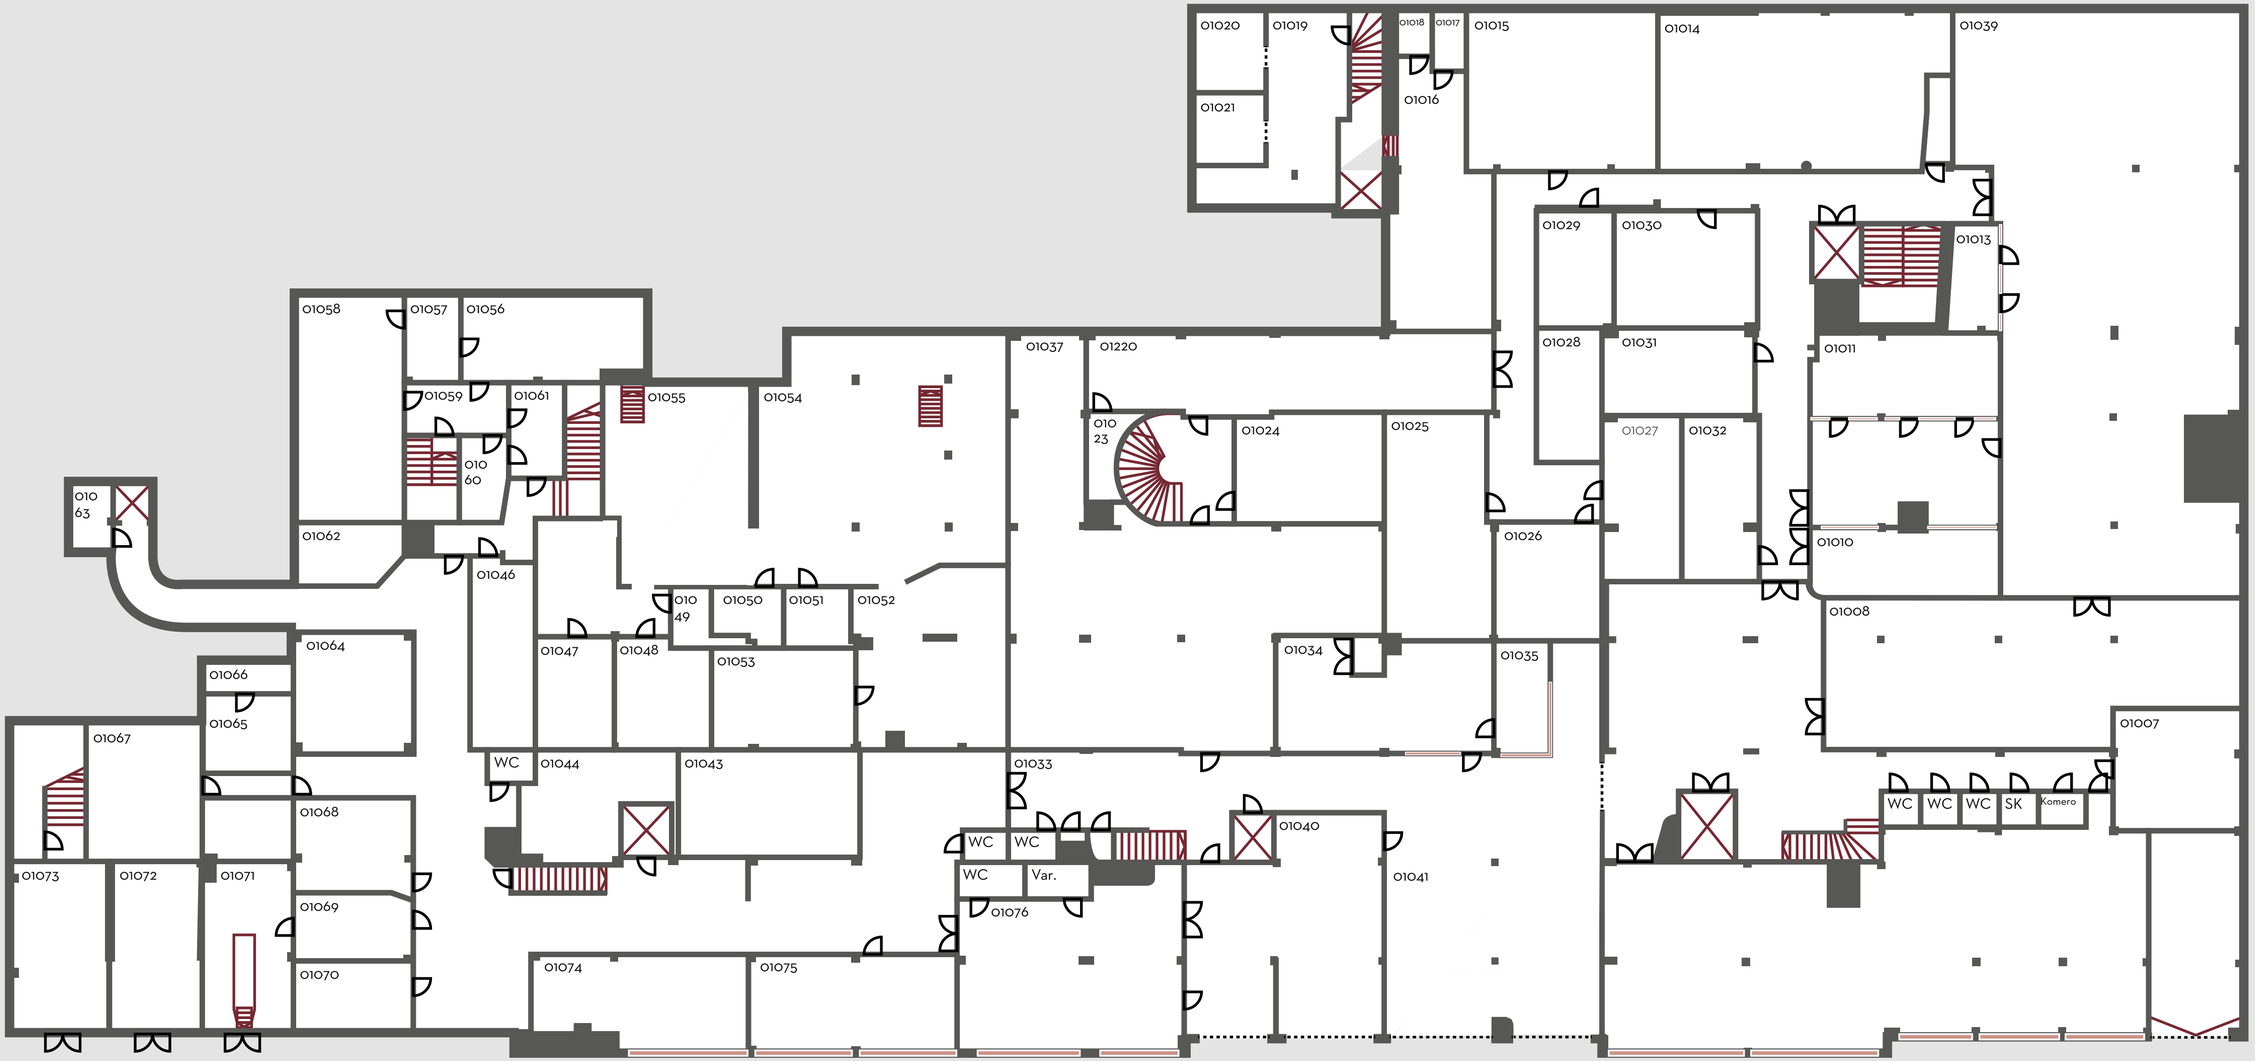
N10