YLÄKELLARI
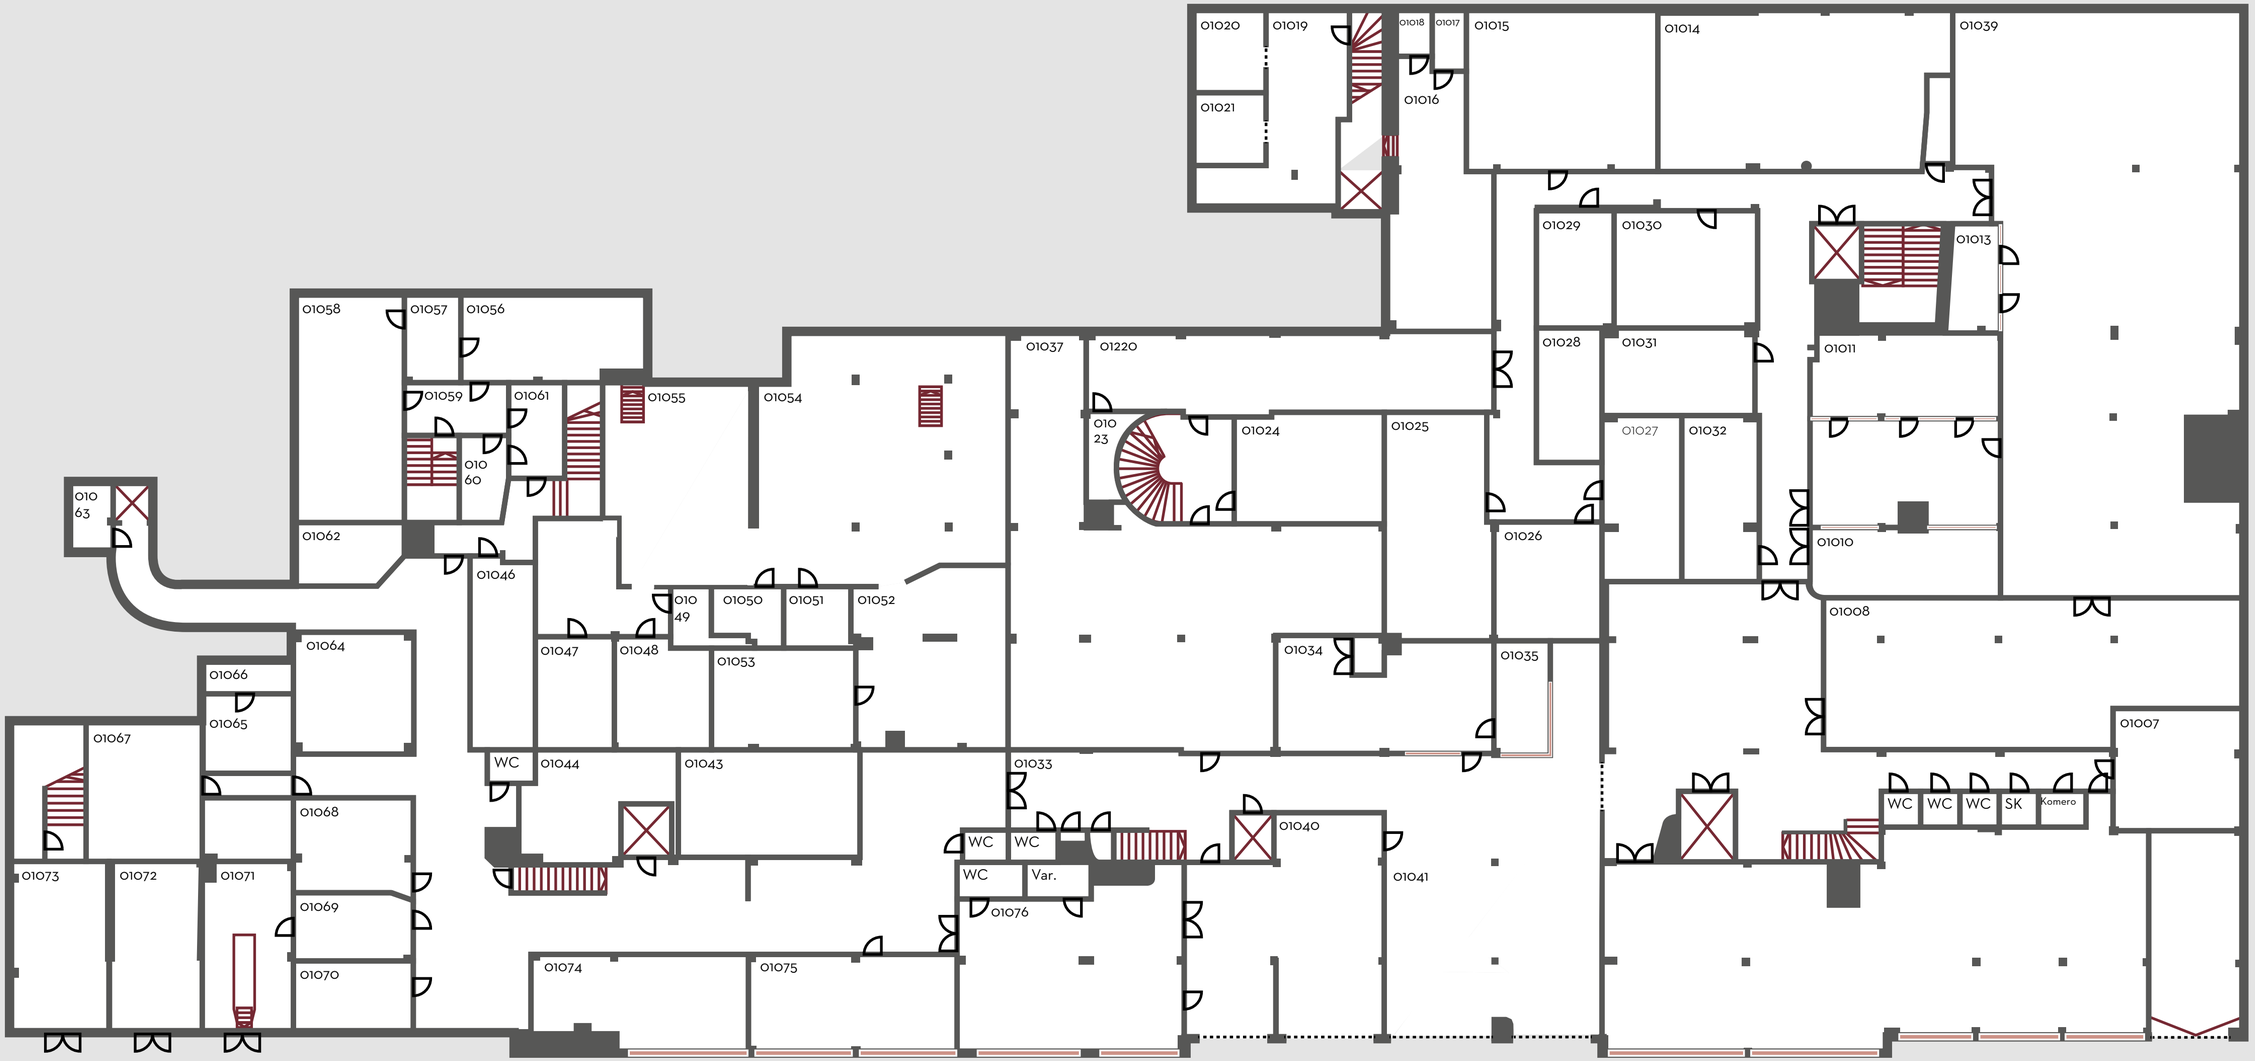
N10